

### Légende

- ★ Site Pollué
- Zone soumise à un aléa éboulement
- Aléa glissement de terrain
  - /// Moyen
  - /// Fort
  - /// Très Fort
- ▲ Affaissements et effondrements liés aux cavités souterraines

### PPRI

- Zone rouge
- Zone bleue
- Recommandation

### Zonage

- UA : Centre ancien et quartiers périphériques
- UA\* : secteur industriel en tissu résidentiel
- UAc : Secteur urbain de restauration
- UB : Hameaux
- UE : Zone mixte (commerces, équipements publics...)
- UL : Zone dédiée aux équipements publics (sports, loisirs...)
- UX : Zone à dominante d'activités économiques (artisanat, industrie, commerce...)
- 1AU : Zone à urbaniser (court-moyen terme)
- A : Zone agricole
- Ac : Secteur agricole de restauration
- AL : Secteur de loisirs en milieu agricole
- N : Zone naturelle
- NL : Secteur de loisirs en milieu naturel/ouvert
- NLL : Secteur d'aménagement légers pour les loisirs

■ Changement de destination autorisé au titre du L.151-11 du Code de l'urbanisme

■ Secteur de carrière identifié au titre de l'article R.151-34 du Code de l'urbanisme

■ Bâtiment remarquable à préserver au titre du L.151-19 du Code de l'urbanisme

■ Emplacement Réserve au titre du L.151-41 du Code de l'urbanisme

■ Élément du paysage à protéger au titre du L.151-23 du Code de l'urbanisme

■ Espace Vert Protégé au titre du L.151-23 du Code de l'urbanisme


■ Cheminements doux à protéger au titre du L.151-38 du Code de l'urbanisme

### Zone humides

■ Zones humides recensées

### Liste des emplacements réservés

Numéro	Objet	Superficie (m²)	Bénéficiaire
1	Création de voirie	363	Commune
2	Création d'un cheminement modes doux	364	Commune
3	Création de voirie	266	Commune
4	Extension du cimetière	5434	Commune
5	Déviation Morteau - Les Fins - RD 461	756049	Conseil départemental du Doubs
6	Réalisation d'une voie douce	19156	Commune

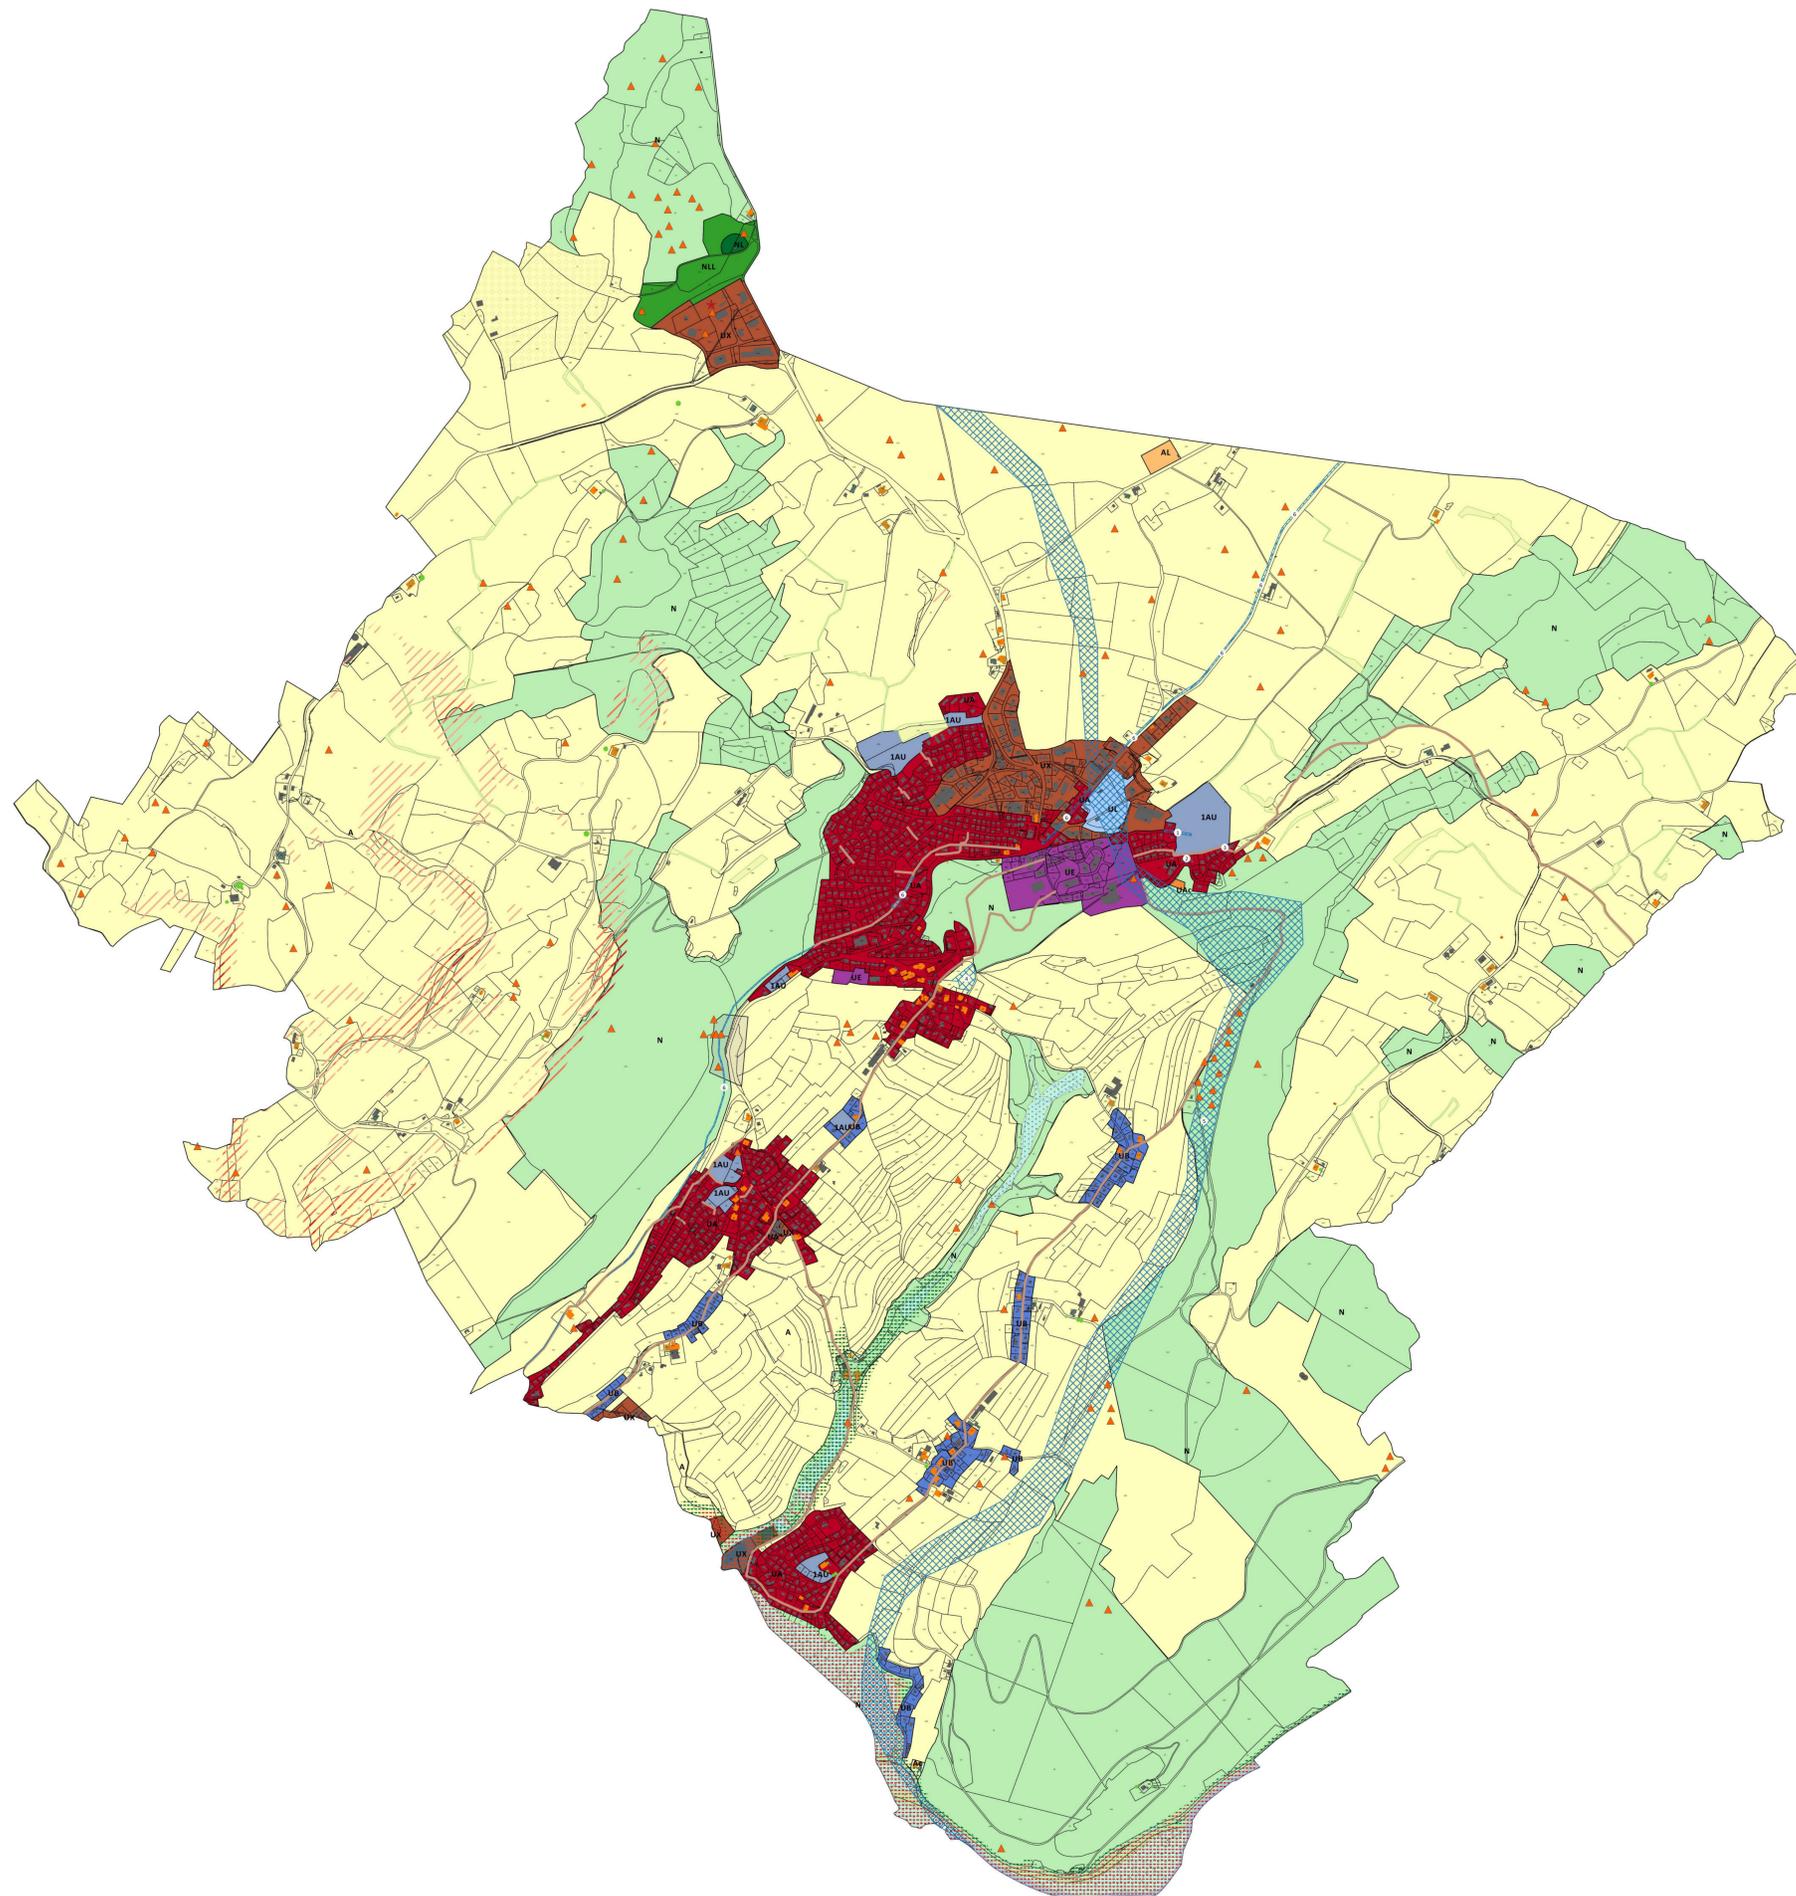

DEPARTEMENT DU DOUBS

Commune de LES FINS

REVISION DU PLAN LOCAL D'URBANISME

## Plan de zonage

APPROBATION

Document approuvé par Délibération du Conseil Municipal  
en date du :



VERDI INGENIERIE BOURGOGNE FRANCHE-COMTE  
13 Avenue Aristide Bérand - 29100 DOLE  
Tel : 03.84.79.02.07 / Fax : 03.84.79.02.70  
Email : dale@verdi-ingenierie.fr

Pièce numéro :

4.2

Echelle: 1/10 000ème